


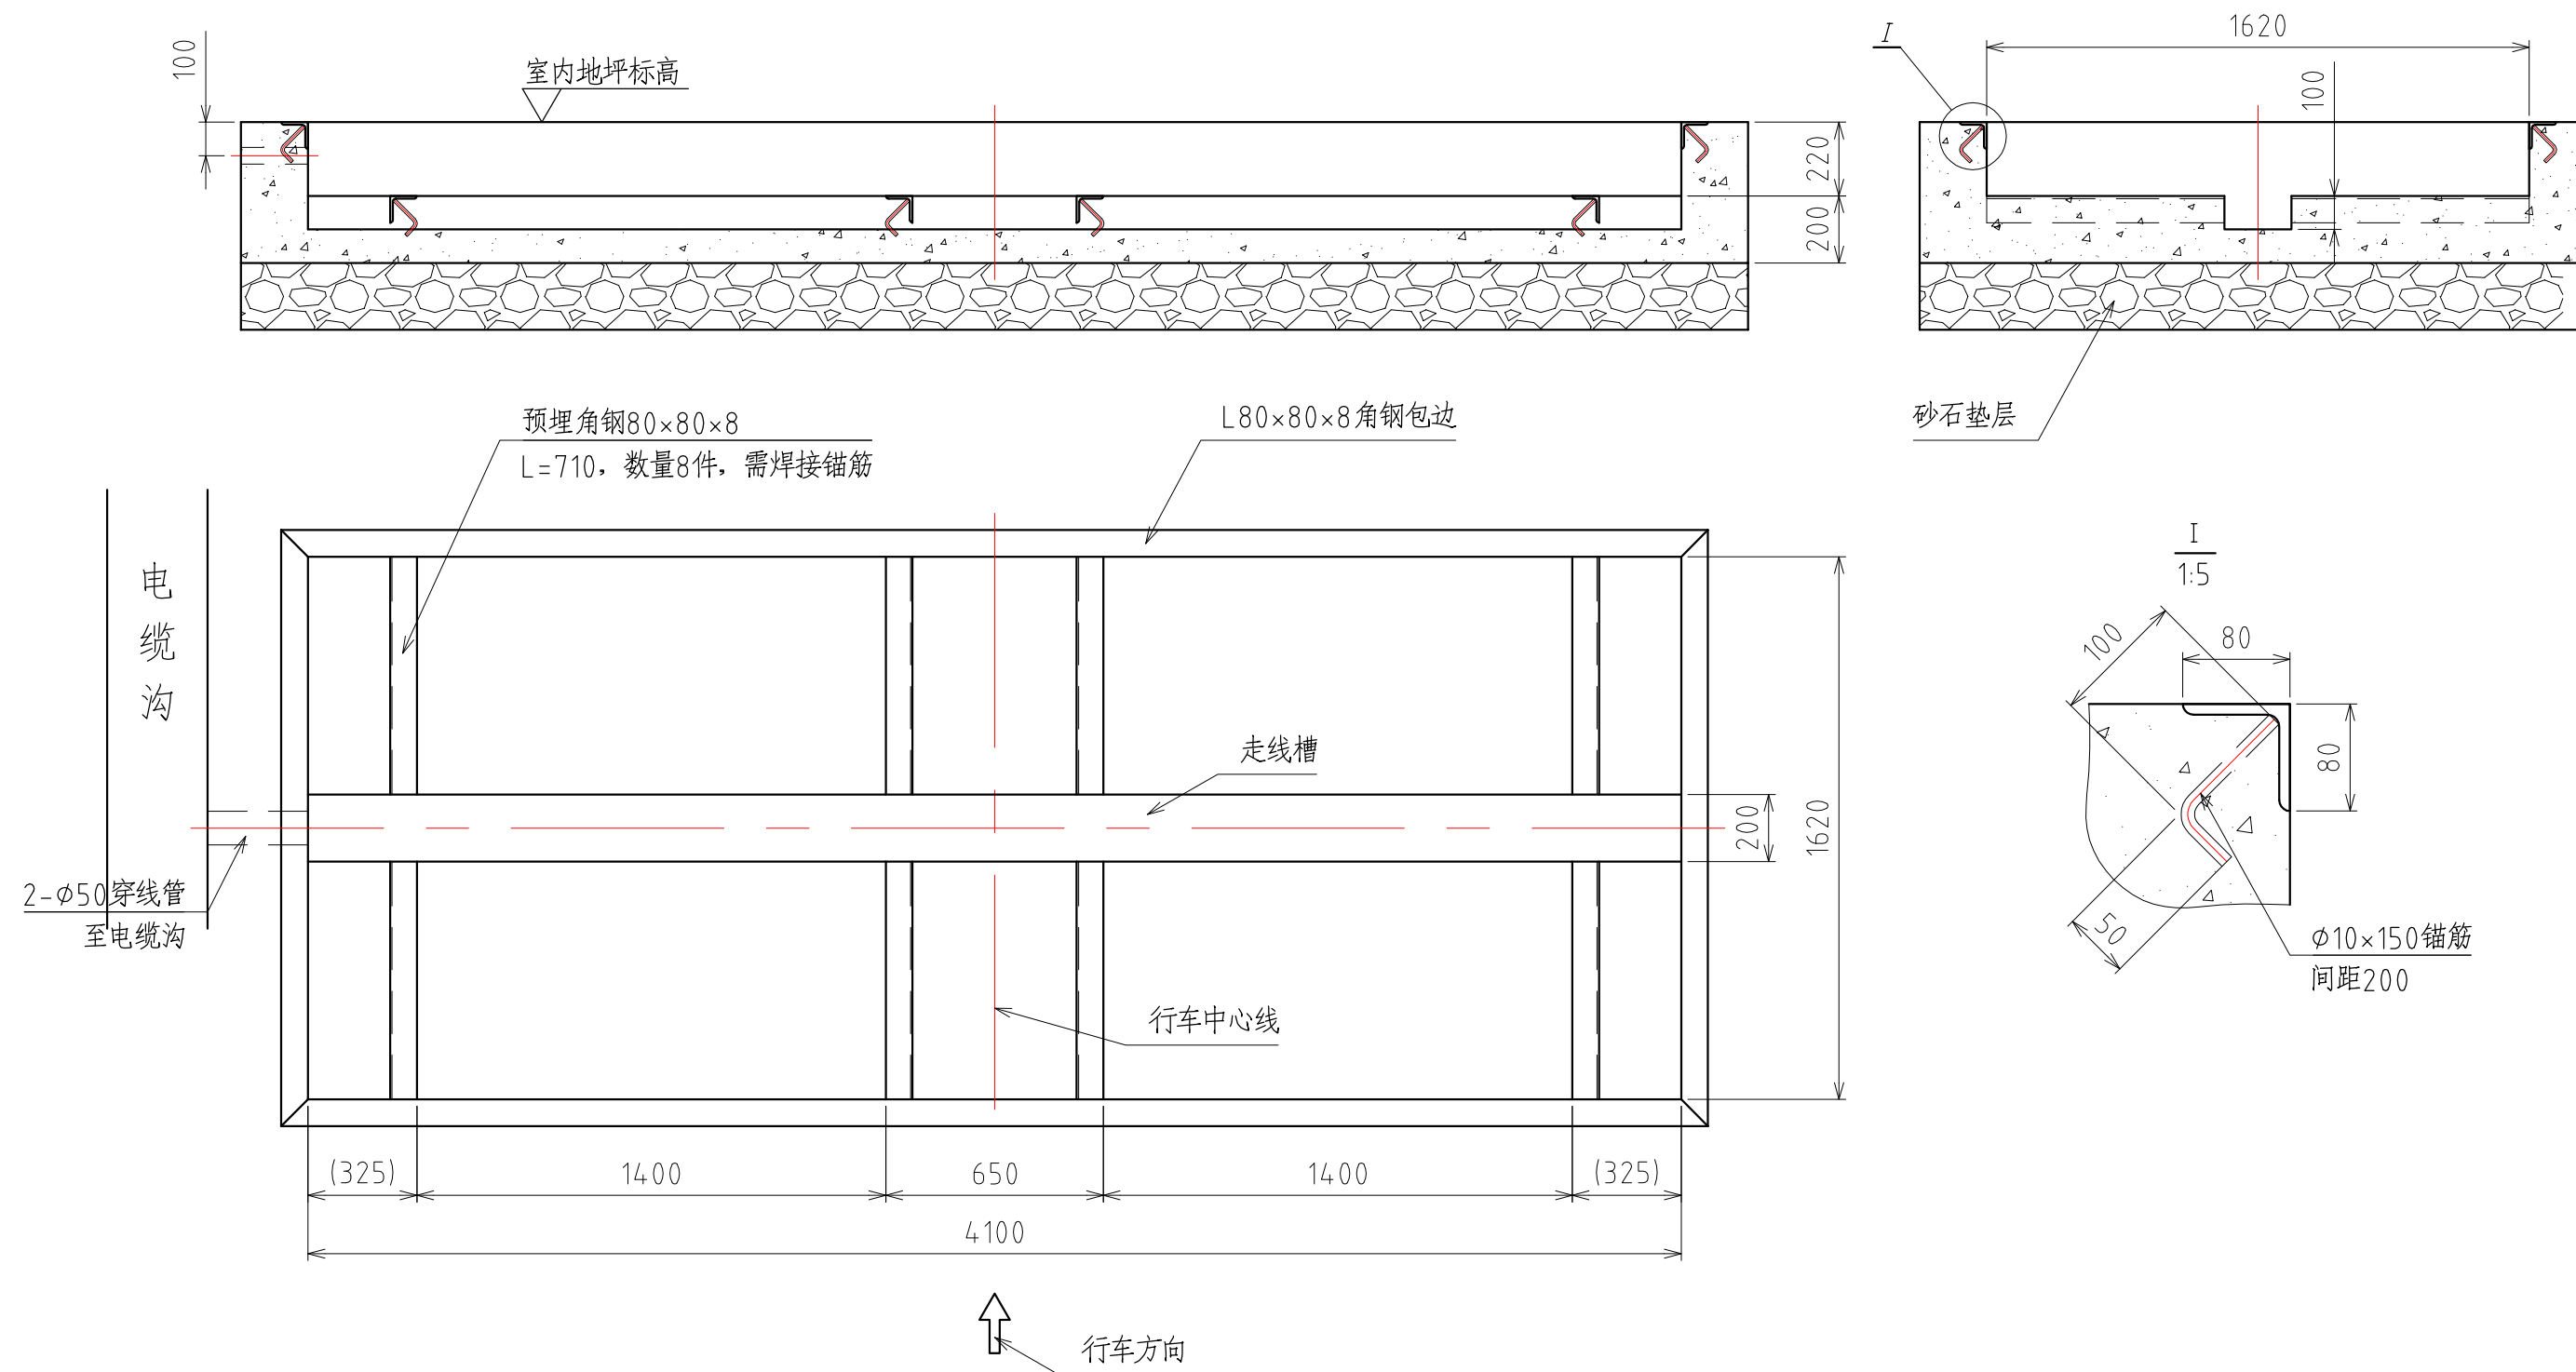

### 技术要求

- 1、根据土质情况地基应适当配置钢筋，地基应做防水处理；
- 2、混凝土强度等级不低于C25，混凝土厚度不小于200mm；
- 3、预埋地线，接地电阻小于 $4\Omega$ 。

2022版

|            |                  |                    |    |                  |
|------------|------------------|--------------------|----|------------------|
| 比例<br>1:20 | 日期<br>2022/03/07 | 数量                 | 材料 | 名称<br>汽车侧滑检验台地基图 |
| 设计         |                  | 成都新成<br>汽车检测设备有限公司 |    | 图号<br>CH-18EA    |
| 审核         |                  |                    |    |                  |