

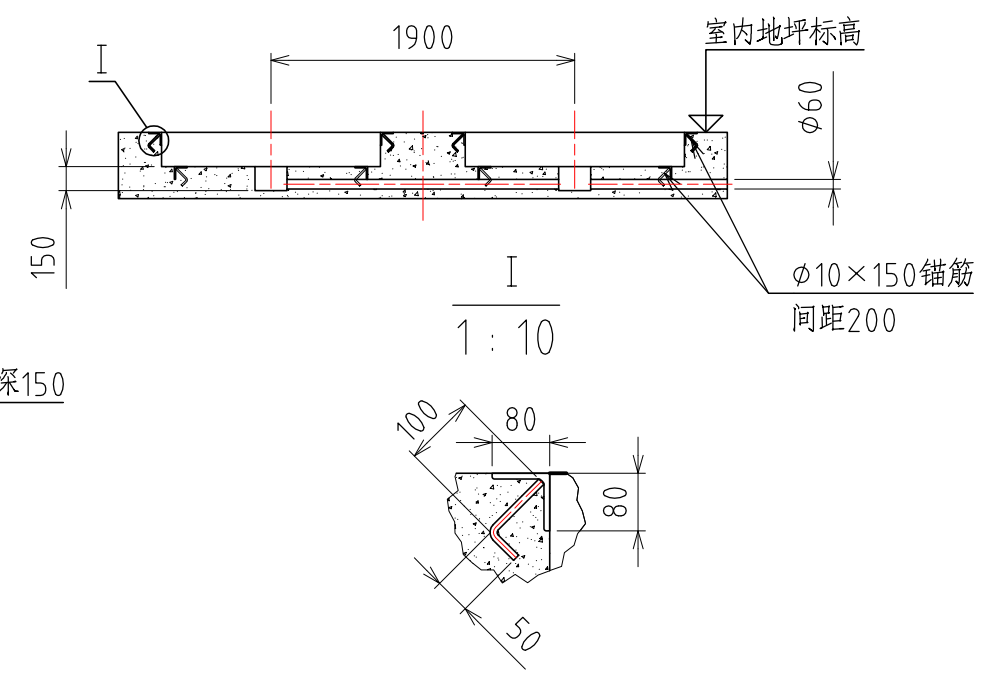


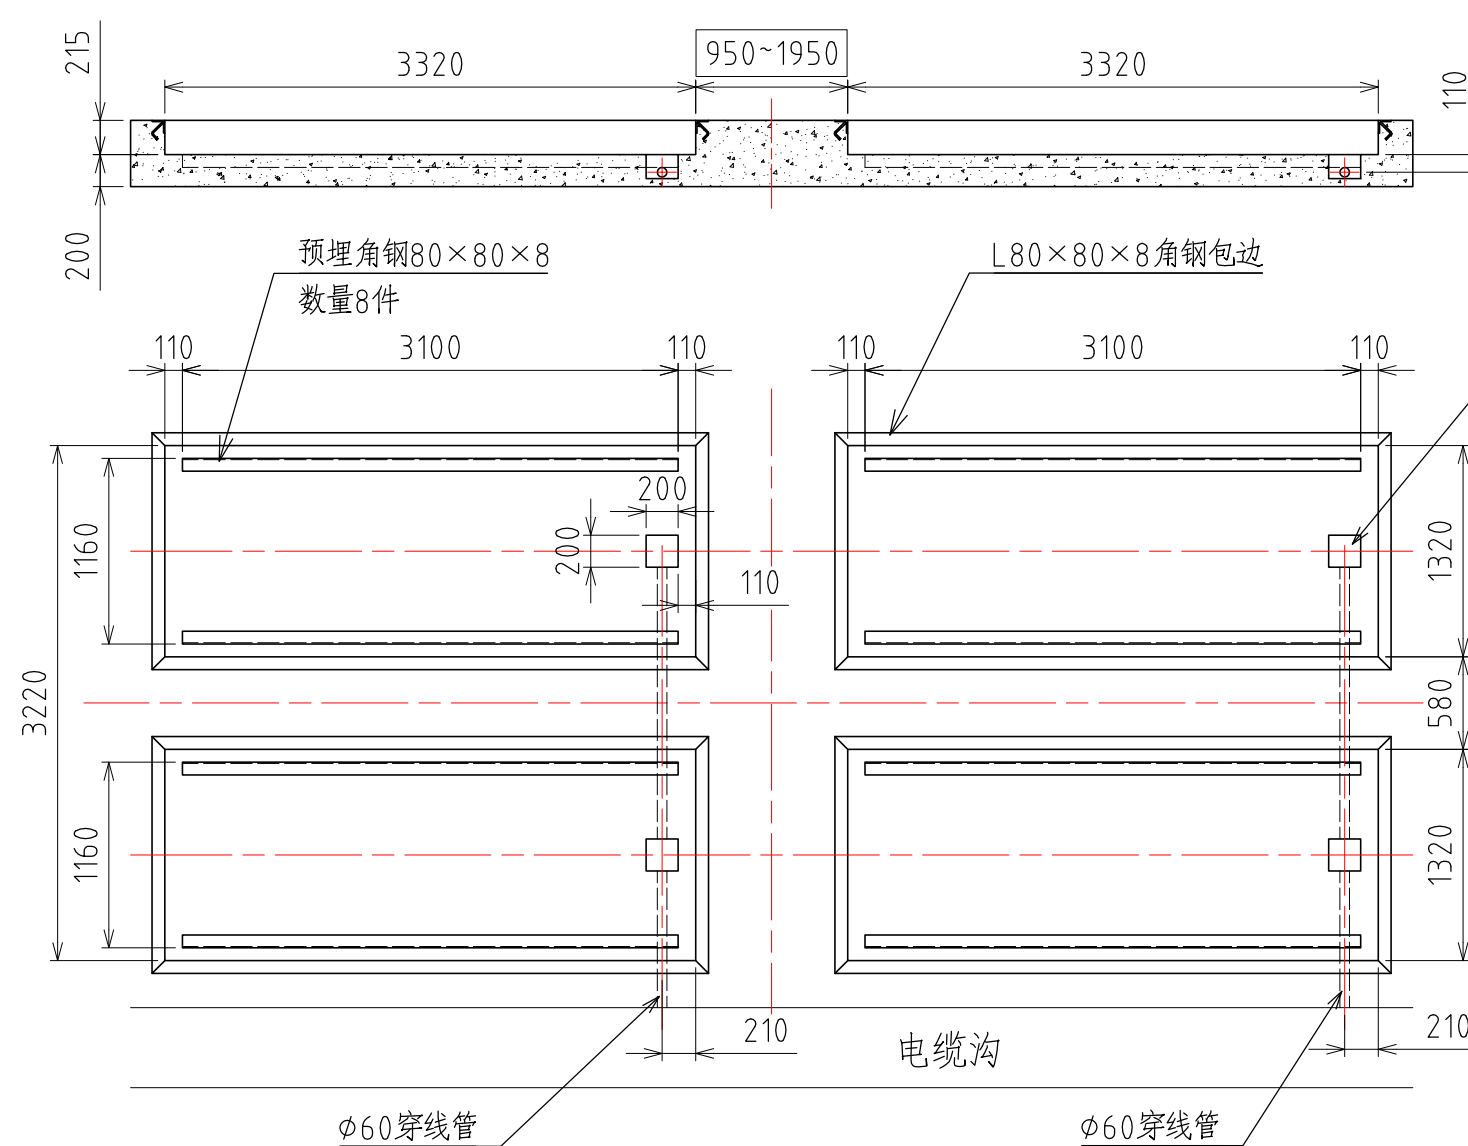

集线坑深150

进车方向

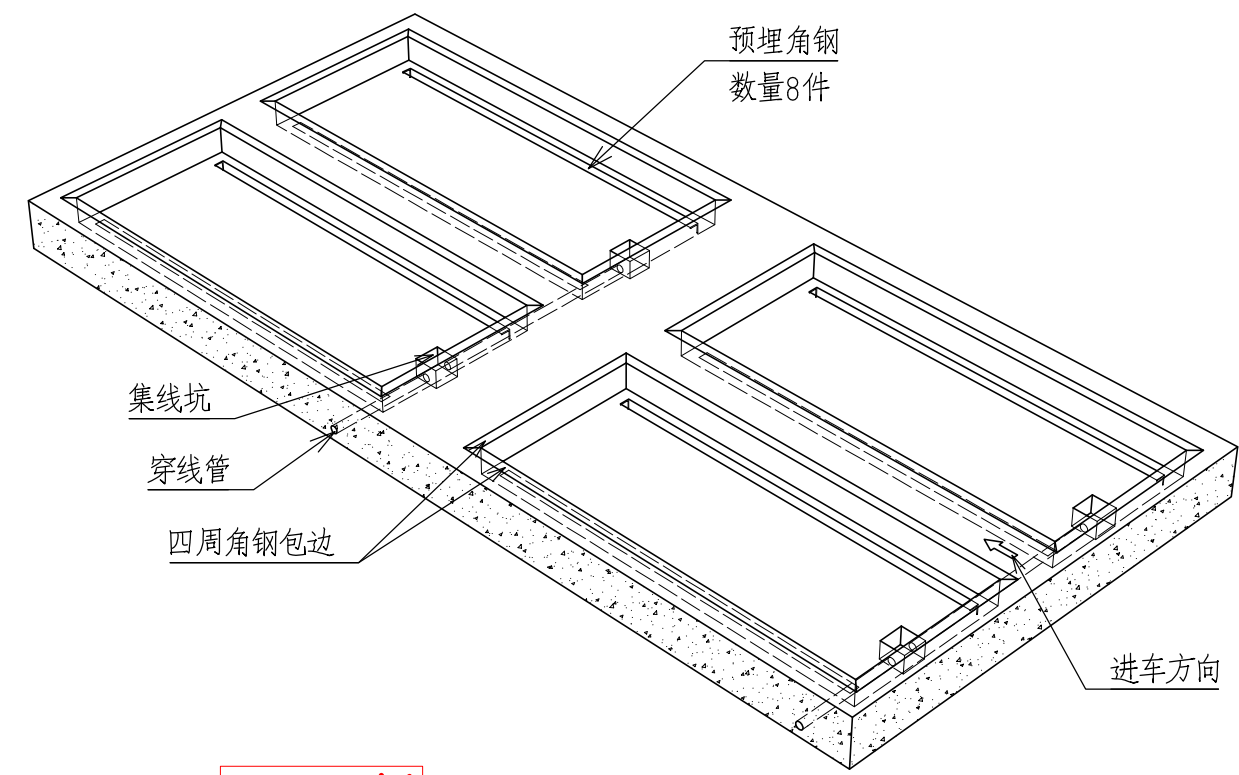

技术要求

- 1、根据土质情况地基应适当配置钢筋，并作防水处理。
- 2、混凝土强度等级不低于C25，混凝土厚度不小200mm。
- 3、埋管可根据电缆沟或仪表位置安排在地基左侧或右侧，由用户自定。
- 4、穿线管可用水煤气管或PVC管，管内应预穿铁丝、以方便牵引电缆。
- 5、预埋地线、接地电阻小于4Ω。

前后制动板间距950~1950尺寸根据检测车型最小、最大轴距综合确定，选950时适合轴距2200~6000轴距车型，选1950时适合轴距3200~7000轴距车型。依次类推。

2022版

比例 1:4.5	日期 2022/06/09	数量	材料	名称 平板制动台地基图(4×3.1米板)
设计		成都新成 汽车检测设备有限公司		图号 PB-10EA-9001
审核				