
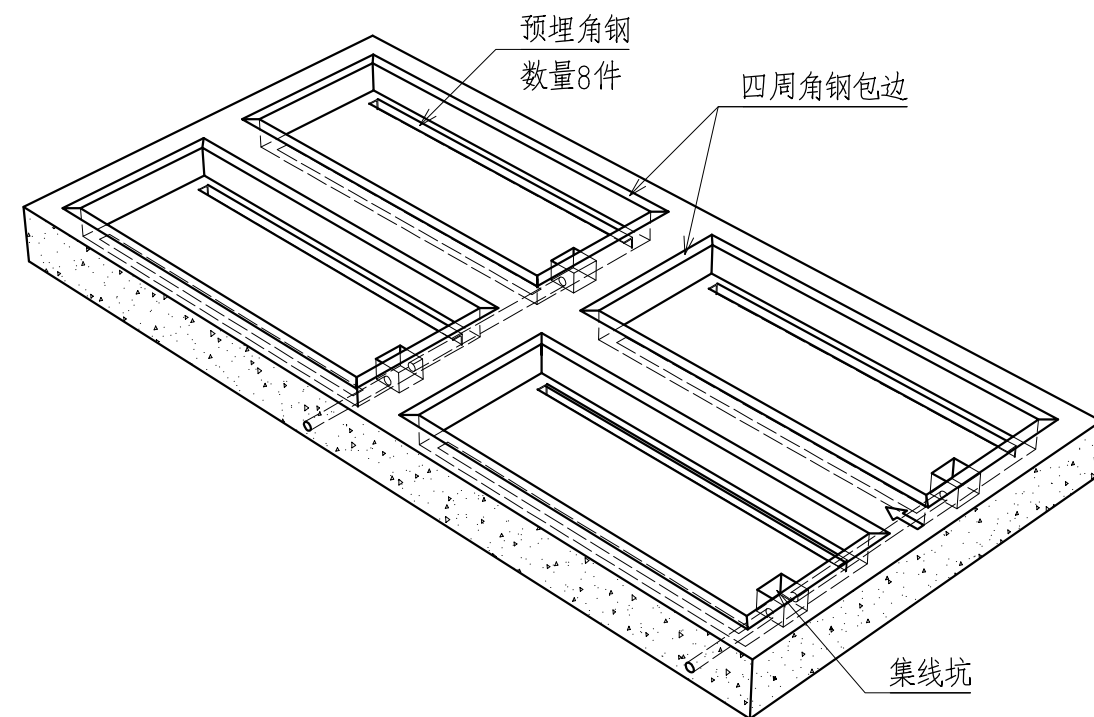
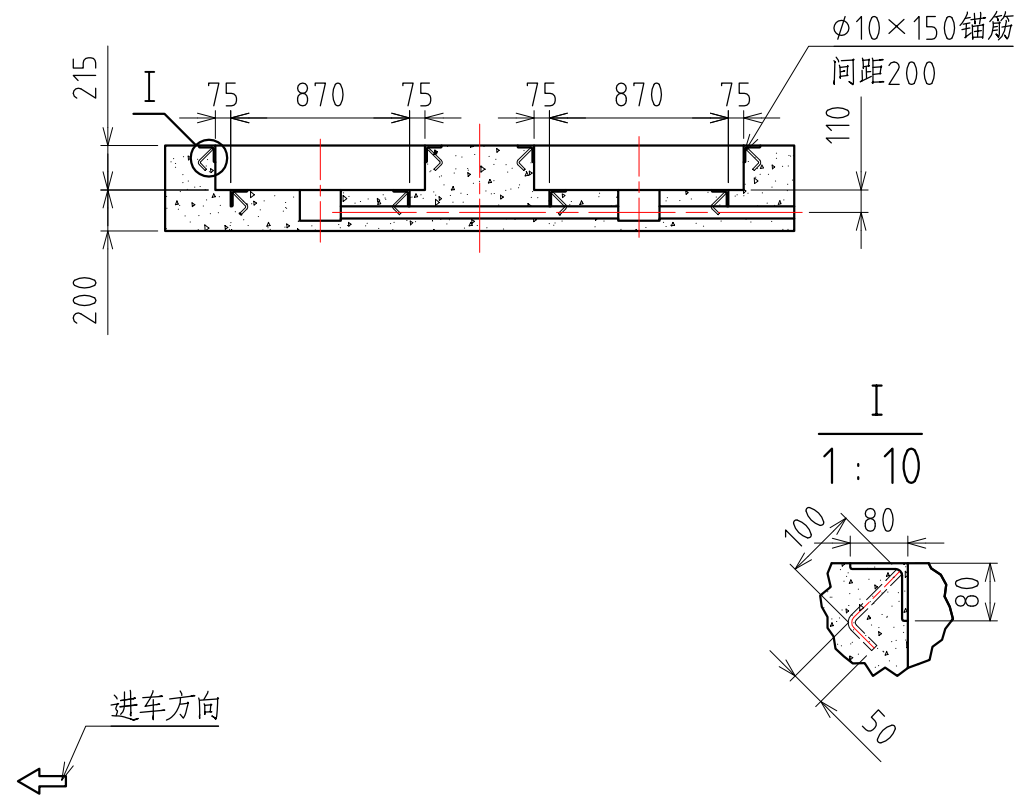


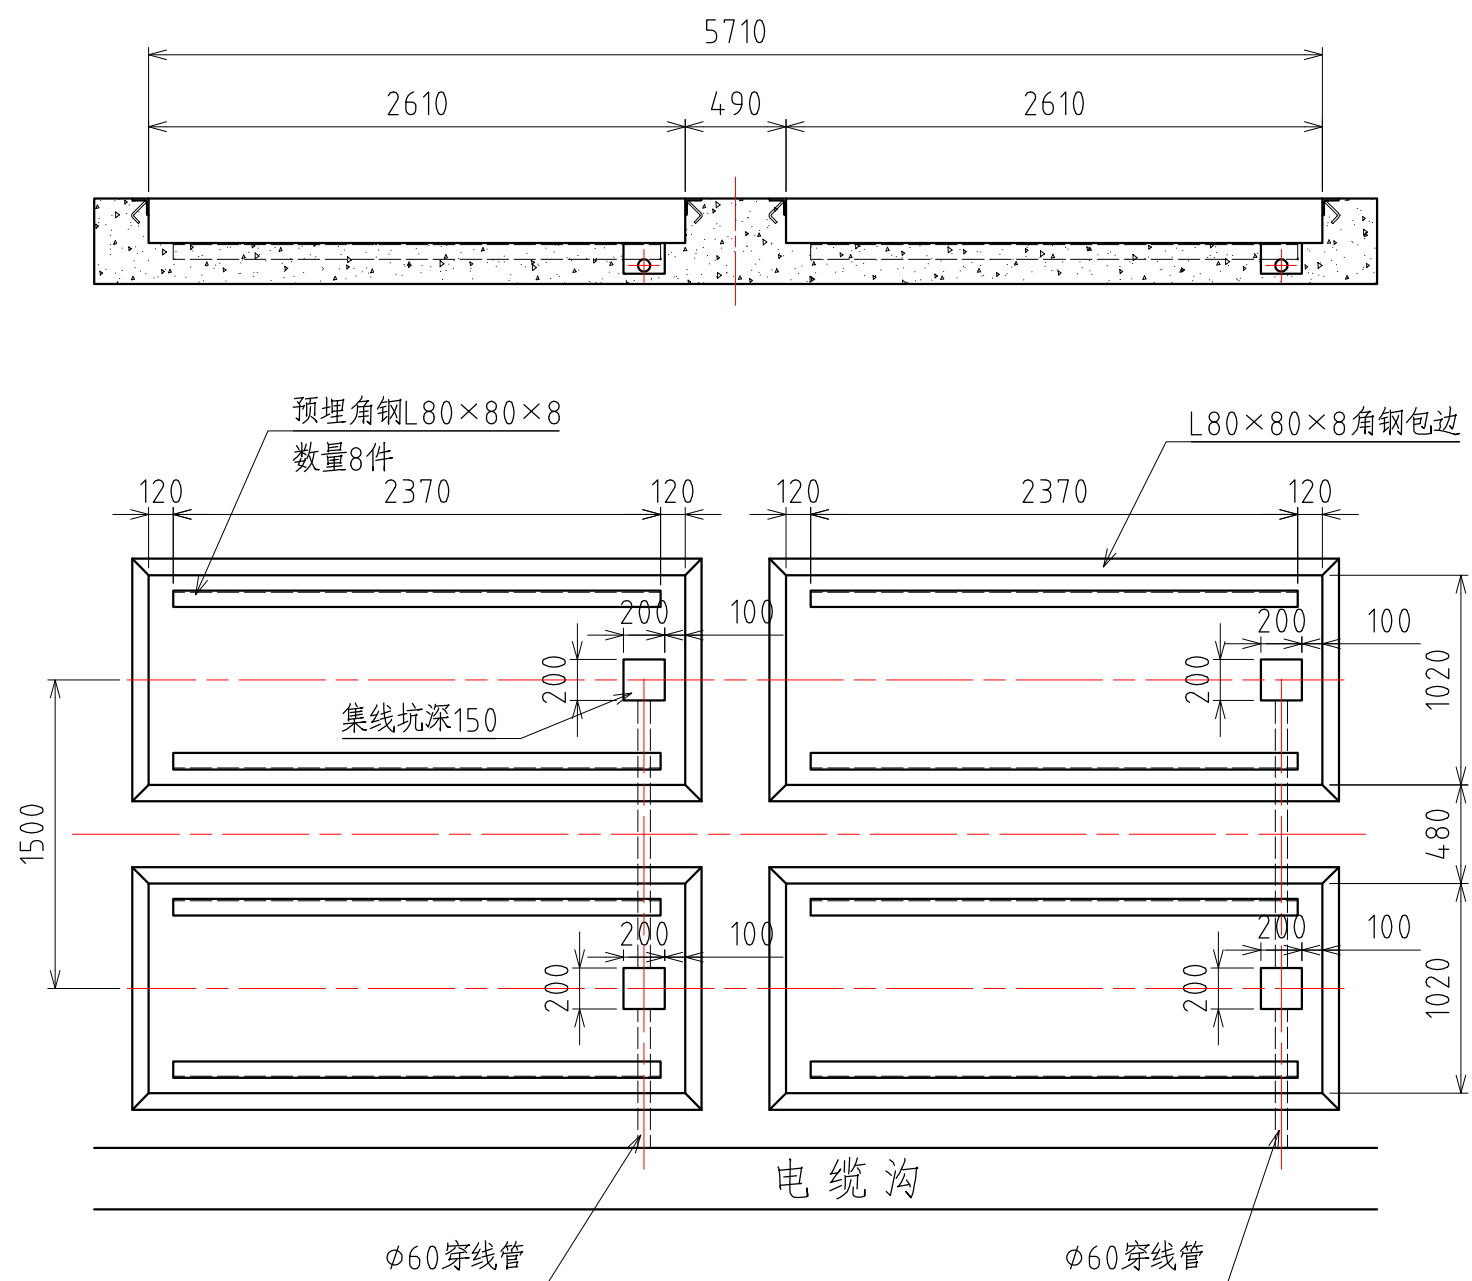

技术要求

- 1、根据土质情况地基应适当配置钢筋，并作防水处理。
- 2、混凝土强度等级不低于C25，混凝土厚度不小200mm。
- 3、埋管可根据电缆沟或仪表位置安排在地基左侧或右侧，由用户自定。
- 4、穿线管可用水煤气管或PVC管，管内应预穿铁丝、以方便牵引电缆。
- 5、预埋地线、接地电阻小于4Ω。

2022版

比例 1:35	日期 2022/06/09	数量	材料	名称 平板台地基图(4x2.4米板)
设计		成都新成		图号
审核		汽车检测设备有限公司		PB-3EA-9001