


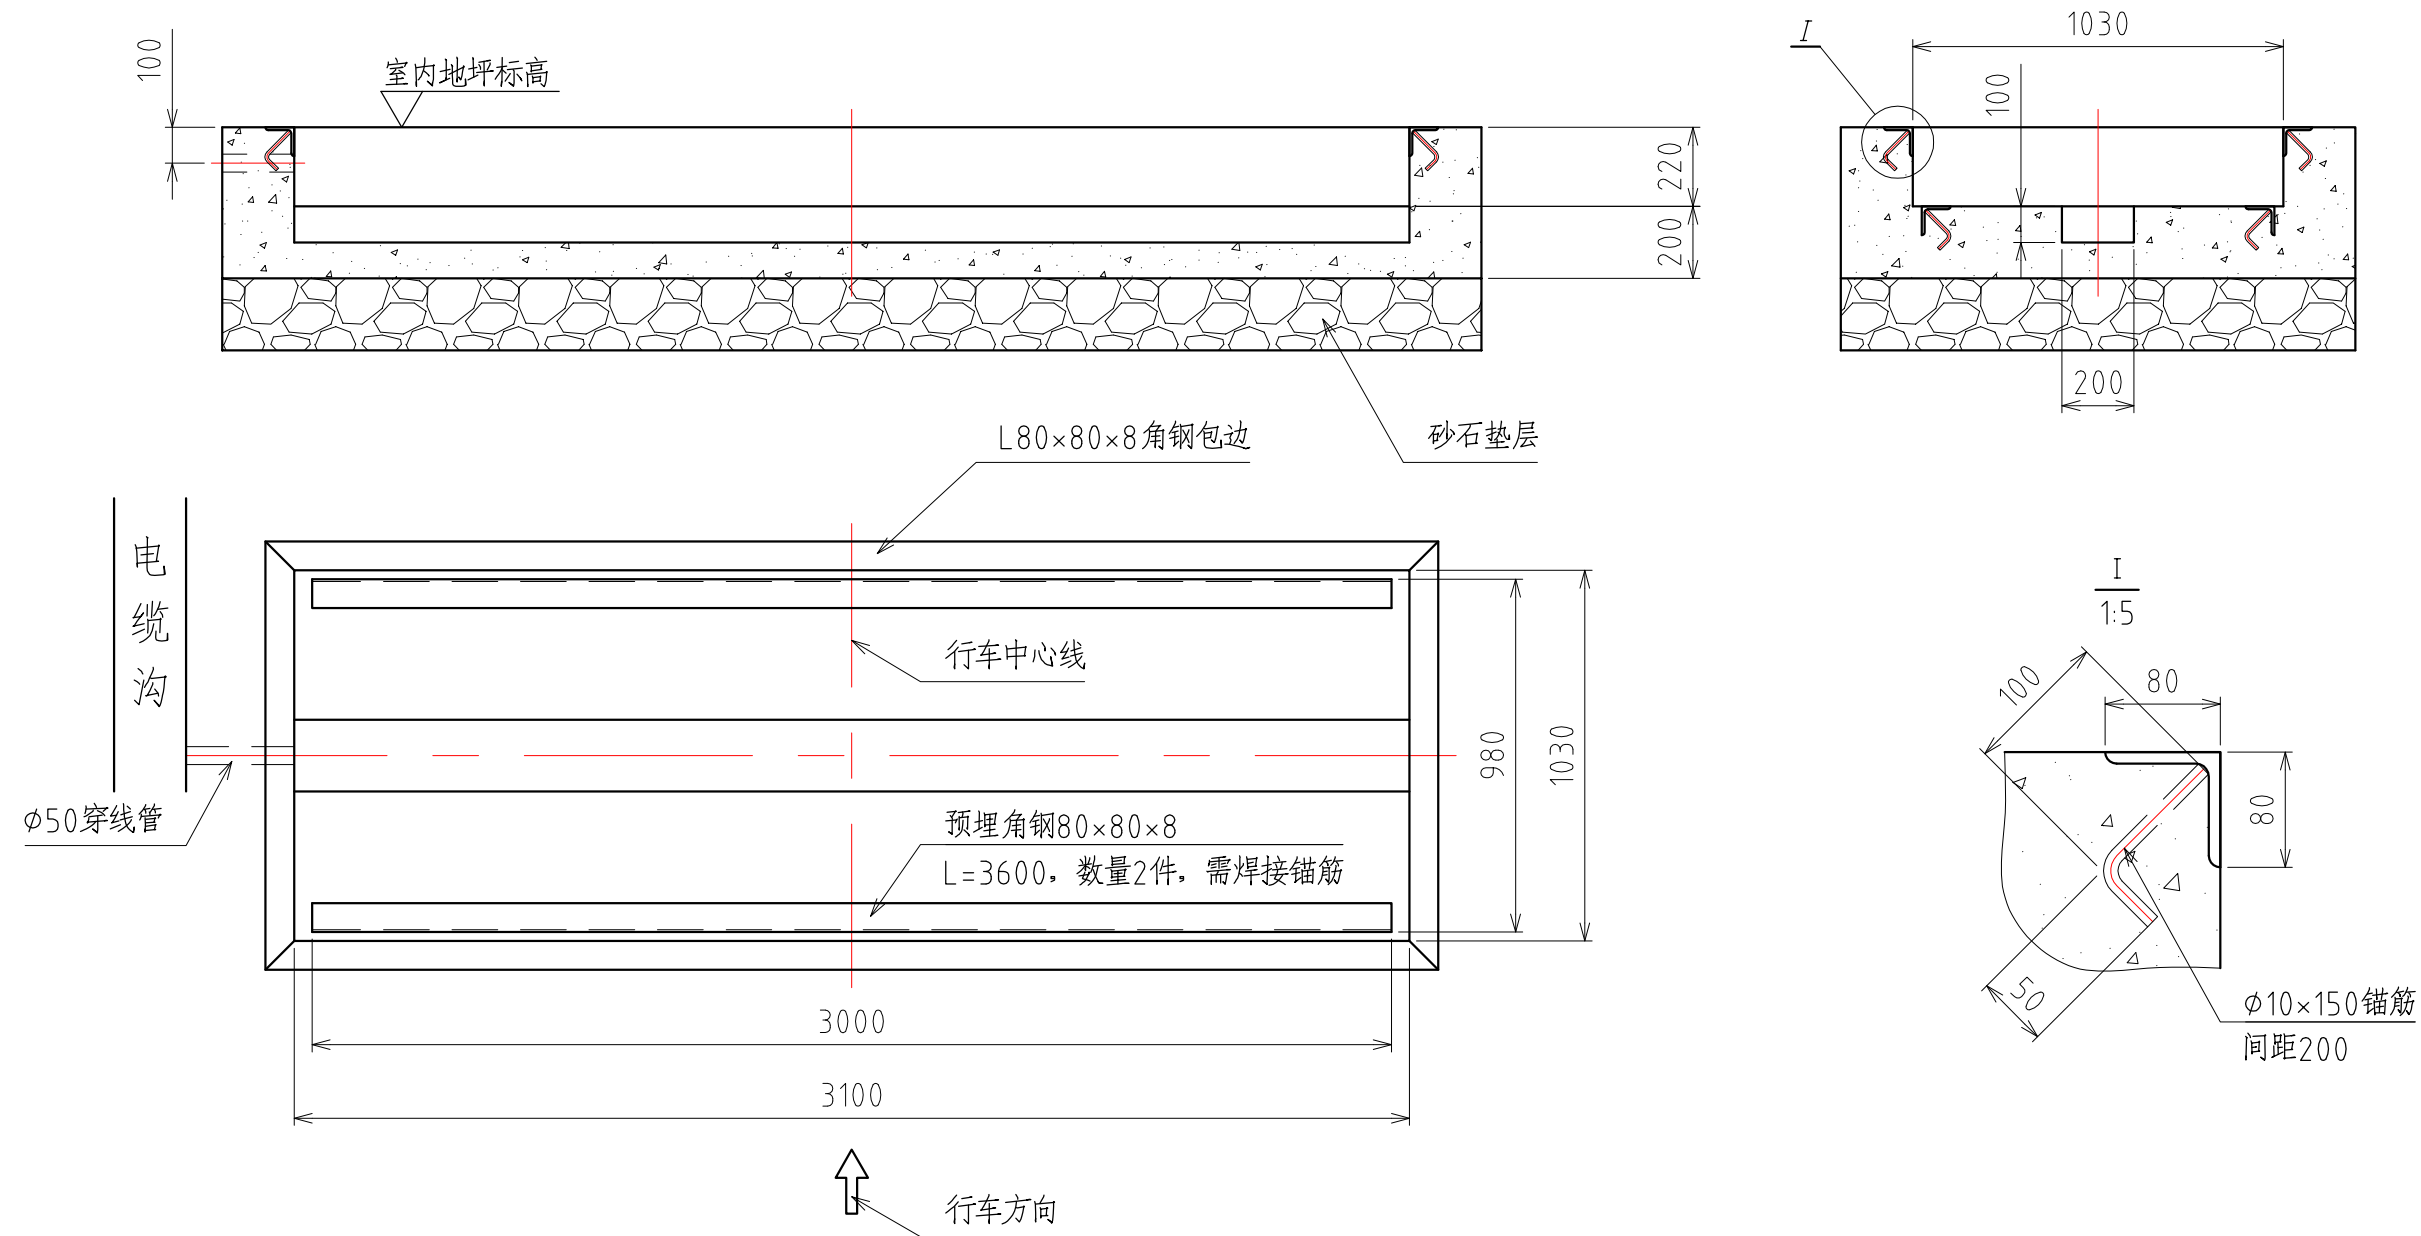

技术要求

- 1、根据土质情况地基应适当配置钢筋，地基应做防水处理；
- 2、混凝土强度等级不低于C25，混凝土厚度不小于200mm；
- 3、预埋地线，接地电阻小于 4Ω 。

2022版

比例 1:20	日期 2022/03/07	数量	材料	名称 汽车轮重仪地基图
设计		成都新成 汽车检测设备有限公司		图号
审核				LZ-3EA